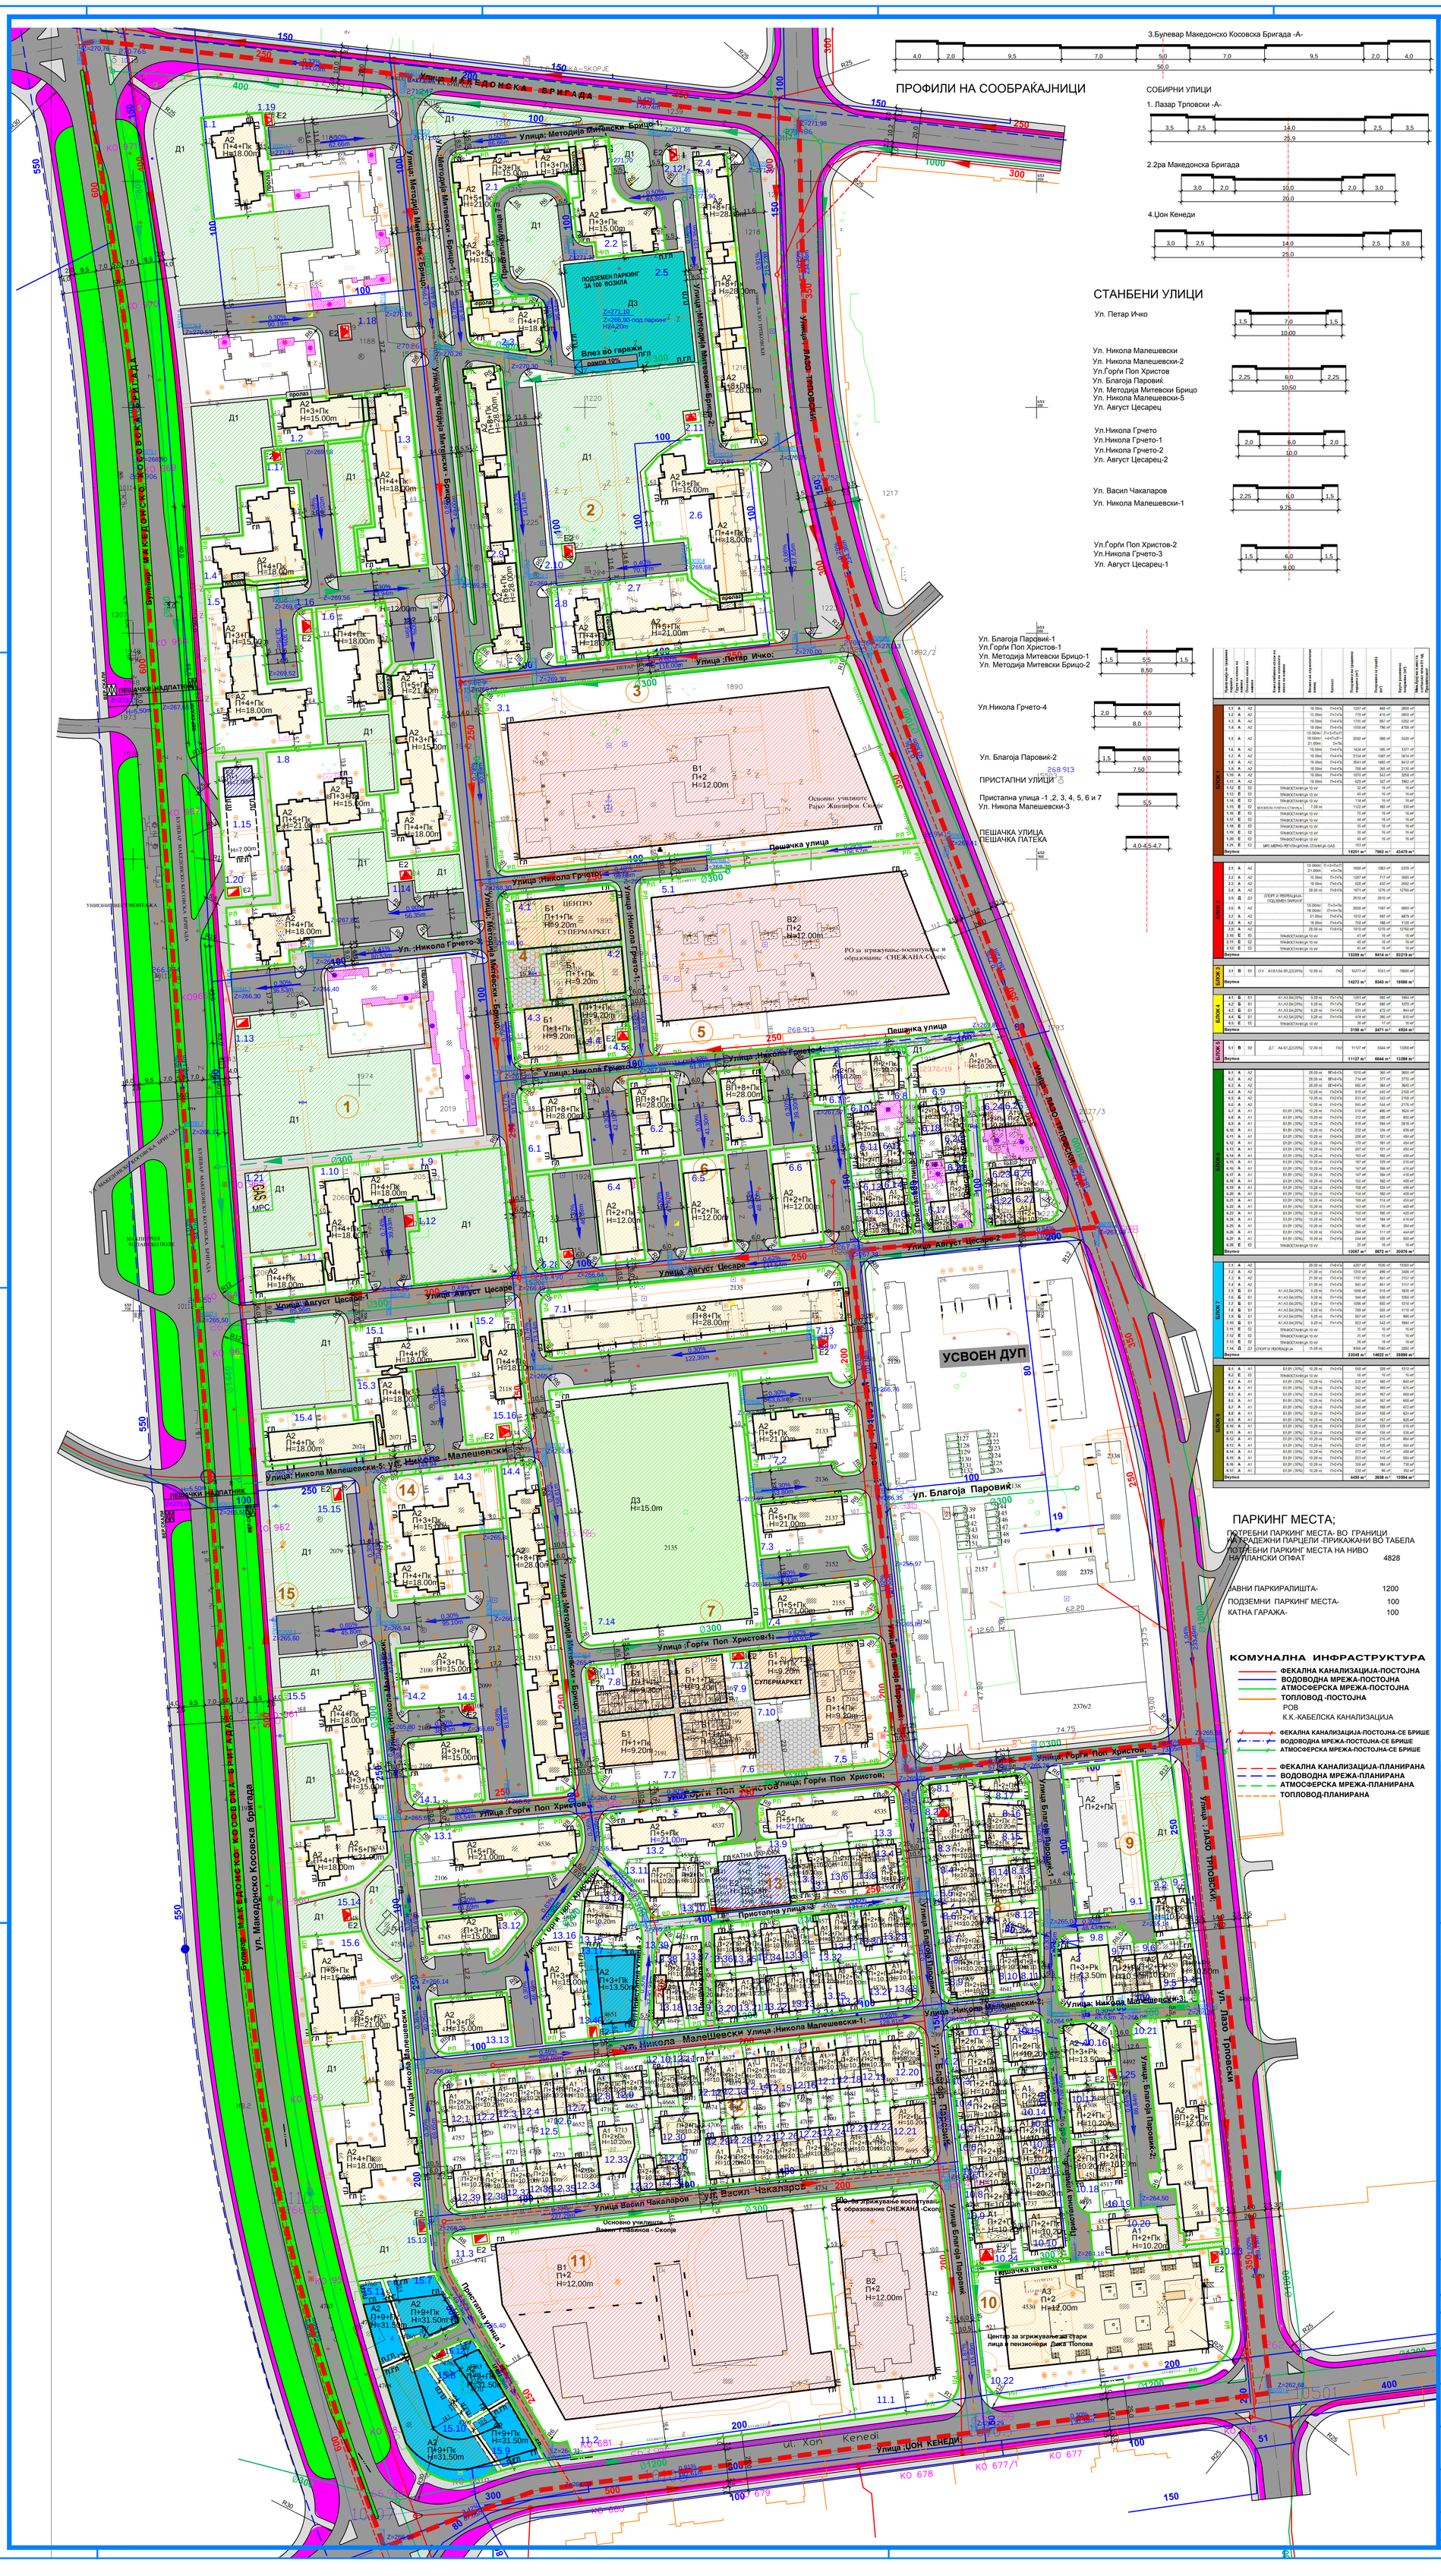

ПРОФИЛИ НА СООБРАЌАЈНИЦИ

СОБИРНИ УЛИЦИ

3.Булевар Македонско Косовска Бригада -А-

1. Лазар Трповски -А-

2.2ра Македонска Бригада

4.Џон Кенеди

СТАНБЕНИ УЛИЦИ

Ул. Петар Ичко

Ул. Никола Малешевски
Ул. Никола Малешевски-2
Ул.Ѓорѓи Поп Христов
Ул. Благоја Паровиќ
Ул. Методија Митевски Брицо
Ул. Никола Малешевски-5
Ул. Август Цесарец

Ул.Никола Грчето
Ул.Никола Грчето-1
Ул.Никола Грчето-2
Ул. Август Цесарец-2

Ул. Васил Чакаларов
Ул. Никола Малешевски-1

Ул.Ѓорѓи Поп Христов-2
Ул.Никола Грчето-3
Ул. Август Цесарец-1

Ул. Благоја Паровиќ-1
Ул.Ѓорѓи Поп Христов-1
Ул. Методија Митевски Брицо-1
Ул. Методија Митевски Брицо-2

Ул.Никола Грчето-4

Ул. Благоја Паровиќ-2

ПРИСТАПНИ УЛИЦИ

Пристапна улица -1 ,2, 3, 4, 5, 6 и 7
Ул. Никола Малешевски-3

ПЕШАЧКА УЛИЦА
ПЕШАЧКА ПАТЕКА

ПАРКИНГ МЕСТА;

ПОТРЕБНИ ПАРКИНГ МЕСТА ВО ГРАНИЦИ НА ГРАДЕЖНИ ПАРЦЕЛИ -ПРИКАЖАНИ ВО ТАБЕЛА
ПОТРЕБНИ ПАРКИНГ МЕСТА НА НИВО НА ПЛАНСКИ ОПФАТ 4828

ЈАВНИ ПАРКИРАЛИШТА- 1200
ПОДЗЕМНИ ПАРКИНГ МЕСТА- 100
КАТНА ГАРАЖА- 100

КОМУНАЛНА ИНФРАСТРУКТУРА

- ФЕКАЛНА КАНАЛИЗАЦИЈА-ПОСТОЈНА
- ВОДОВОДНА МРЕЖА-ПОСТОЈНА
- АТМОСФЕРСКА МРЕЖА-ПОСТОЈНА
- ТОПЛОВОД -ПОСТОЈНА
- ROB
- К.К.-КАБЕЛСКА КАНАЛИЗАЦИЈА
- ФЕКАЛНА КАНАЛИЗАЦИЈА-ПОСТОЈНА-СЕ БРИШЕ
- ВОДОВОДНА МРЕЖА-ПОСТОЈНА-СЕ БРИШЕ
- АТМОСФЕРСКА МРЕЖА-ПОСТОЈНА-СЕ БРИШЕ
- ФЕКАЛНА КАНАЛИЗАЦИЈА-ПЛАНИРАНА
- ВОДОВОДНА МРЕЖА-ПЛАНИРАНА
- АТМОСФЕРСКА МРЕЖА-ПЛАНИРАНА
- ТОПЛОВОД-ПЛАНИРАНА

ТАБЕЛАРЕН ПРИКАЗ НА НУМЕРИЧКИ ПОКАЗАТЕЛИ:

Бројот на градежната парцела	Бројот на градежниот блок	Класификација согласно со Правилникот за класи и намени	Класификација согласно со Правилникот за класи и намени	Вкупна нето корисна површина	Катност	Посебна на градежна парцела (m²)	Вкупна на градежна парцела (m²)	Бруто развиена градежна површина (m²)	Мин.бруто на е.станбена единица на ниво на градежна парцела
9.1	А	А2	Ж.ЗГРАДА ПОРАЌАЧКИ ЗЕМЈОВИ	П+2+Пк		2652 m²	909 m²	3636 m²	
9.2	А	А2	А4.61,62,64,80,84,23(40%)	10,20 m	П+2+Пк	239 m²	160 m²	640 m²	
9.3	А	А2	А4.61,62,64,80,84,23(40%)	10,20 m	П+2+Пк	199 m²	81 m²	324 m²	
9.4	А	А2	А4.61,62,64,80,84,23(40%)	10,20 m	П+2+Пк	182 m²	93 m²	372 m²	
9.5	А	А2	А4.61,62,64,80,84,23(40%)	10,20 m	П+2+Пк	293 m²	171 m²	684 m²	
9.6	А	А2	А4.61,62,64,80,84,23(40%)	10,20 m	П+2+Пк	280 m²	166 m²	664 m²	
9.7	А	А2	А4.61,62,64,80,84,23(40%)	10,20 m	П+2+Пк	375 m²	184 m²	736 m²	
9.8	А	А2	А4.61,62,64,80,84,23(40%)	11,20 m	П+3+Пк	794 m²	464 m²	2320 m²	
Вкупно						4401 m²	2228 m²	9376 m²	
10.1	А	А1	61,81,(30%)	10,20 m	П+2+Пк	290 m²	172 m²	688 m²	
10.2	А	А1	61,81,(30%)	10,20 m	П+2+Пк	239 m²	160 m²	640 m²	
10.3	А	А1	61,81,(30%)	10,20 m	П+2+Пк	241 m²	163 m²	652 m²	
10.4	А	А1	61,81,(30%)	10,20 m	П+2+Пк	235 m²	160 m²	640 m²	
10.5	А	А1	61,81,(30%)	10,20 m	П+2+Пк	232 m²	158 m²	632 m²	
10.6	А	А1	61,81,(30%)	10,20 m	П+2+Пк	234 m²	158 m²	632 m²	
10.7	А	А1	61,81,(30%)	10,20 m	П+2+Пк	242 m²	162 m²	648 m²	
10.8	А	А1	61,81,(30%)	10,20 m	П+2+Пк	233 m²	160 m²	640 m²	
10.9	А	А1	61,81,(30%)	10,20 m	П+2+Пк	548 m²	261 m²	1044 m²	
10.10	А	А1	61,81,(30%)	10,20 m	П+2+Пк	455 m²	272 m²	1088 m²	
10.11	А	А1	61,81,(30%)	10,20 m	П+2+Пк	413 m²	279 m²	1116 m²	
10.12	А	А1	61,81,(30%)	10,20 m	П+2+Пк	216 m²	148 m²	592 m²	
10.13	А	А1	61,81,(30%)	10,20 m	П+2+Пк	188 m²	128 m²	512 m²	
10.14	А	А1	61,81,(30%)	10,20 m	П+2+Пк	468 m²	303 m²	1212 m²	
10.15	А	А1	61,81,(30%)	10,20 m	П+2+Пк	453 m²	253 m²	1012 m²	
10.16	А	А2	А4.61,62,64,80,84,23(40%)	13,50 m	П+3+Пк	636 m²	363 m²	1815 m²	
10.17	А	А1	61,81,(30%)	10,20 m	П+2+Пк	588 m²	365 m²	1460 m²	
10.18	А	А1	61,81,(30%)	10,20 m	П+2+Пк	333 m²	154 m²	616 m²	
10.19	А	А1	61,81,(30%)	10,20 m	П+2+Пк	440 m²	175 m²	700 m²	
10.20	А	А1	61,81,(30%)	10,20 m	П+2+Пк	672 m²	388 m²	1552 m²	
10.21	А	А2		12,60 m	ВПр+2+Пк	2425 m²	1017 m²	4068 m²	
10.22	А	А3	Б1,82,81,80,83,23(0%)	12,60 m	П+2	6128 m²	3647 m²	7294 m²	
10.23	Е	Е2	ТРАФОСТАНИЦА 10 kV			58 m²	16 m²	16 m²	
10.24	Е	Е2	ТРАФОСТАНИЦА 10 kV			64 m²	16 m²	16 m²	
10.25	Е	Е2	ТРАФОСТАНИЦА 10 kV			35 m²	16 m²	16 m²	
Вкупно						16063 m²	9094 m²	29301 m²	
11.1	В	III	Д.Г. А4.61,23(20%)	12,60 m	П+2	4564 m²	2918 m²	5836 m²	
11.2	В	III	О.У. А3,61,64,80,23(20%)	12,60 m	П+2	15344 m²	10308 m²	20616 m²	
11.3	Е	Е2	ТРАФОСТАНИЦА 10 kV			40 m²	16 m²	16 m²	
Вкупно						20048 m²	13242 m²	26468 m²	
12.1	А	А1	61,81,(30%)	10,20 m	П+2+Пк	469 m²	199 m²	796 m²	
12.2	А	А1	61,81,(30%)	10,20 m	П+2+Пк	319 m²	159 m²	636 m²	
12.3	А	А1	61,81,(30%)	10,20 m	П+2+Пк	331 m²	166 m²	664 m²	
12.4	А	А1	61,81,(30%)	10,20 m	П+2+Пк	330 m²	163 m²	652 m²	
12.5	А	А1	61,81,(30%)	10,20 m	П+2+Пк	176 m²	87 m²	348 m²	
12.6	А	А1	61,81,(30%)	10,20 m	П+2+Пк	168 m²	76 m²	304 m²	
12.7	А	А1	61,81,(30%)	10,20 m	П+2+Пк	332 m²	164 m²	656 m²	
12.8	А	А1	61,81,(30%)	10,20 m	П+2+Пк	246 m²	88 m²	352 m²	
12.9	А	А1	61,81,(30%)	10,20 m	П+2+Пк	466 m²	178 m²	712 m²	
12.10	А	А1	61,81,(30%)	10,20 m	П+2+Пк	286 m²	112 m²	448 m²	
12.11	А	А1	61,81,(30%)	10,20 m	П+2+Пк	230 m²	79 m²	316 m²	
12.12	А	А1	61,81,(30%)	10,20 m	П+2+Пк	348 m²	180 m²	660 m²	
12.13	А	А1	61,81,(30%)	10,20 m	П+2+Пк	331 m²	180 m²	720 m²	
12.14	А	А1	61,81,(30%)	10,20 m	П+2+Пк	321 m²	172 m²	688 m²	
12.15	А	А1	61,81,(30%)	10,20 m	П+2+Пк	342 m²	185 m²	740 m²	
12.16	А	А1	61,81,(30%)	10,20 m	П+2+Пк	323 m²	170 m²	708 m²	
12.17	А	А1	61,81,(30%)	10,20 m	П+2+Пк	326 m²	175 m²	756 m²	
12.18	А	А1	61,81,(30%)	10,20 m	П+2+Пк	313 m²	181 m²	724 m²	
12.19	А	А1	61,81,(30%)	10,20 m	П+2+Пк	312 m²	175 m²	716 m²	
12.20	А	А1	61,81,(30%)	10,20 m	П+2+Пк	556 m²	324 m²	1296 m²	
12.21	А	А1	61,81,(30%)	10,20 m	П+2+Пк	525 m²	292 m²	1168 m²	
12.22	А	А1	61,81,(30%)	10,20 m	П+2+Пк	333 m²	204 m²	816 m²	
12.23	А	А1	61,81,(30%)	10,20 m	П+2+Пк	286 m²	177 m²	708 m²	
12.24	А	А1	61,81,(30%)	10,20 m	П+2+Пк	315 m²	196 m²	784 m²	
12.25	А	А1	61,81,(30%)	10,20 m	П+2+Пк	290 m²	182 m²	728 m²	
12.26	А	А1	61,81,(30%)	10,20 m	П+2+Пк	294 m²	182 m²	728 m²	
12.27	А	А1	61,81,(30%)	10,20 m	П+2+Пк	297 m²	183 m²	732 m²	
12.28	А	А1	61,81,(30%)	10,20 m	П+2+Пк	297 m²	184 m²	736 m²	
12.29	А	А1	61,81,(30%)	10,20 m	П+2+Пк	322 m²	181 m²	724 m²	
12.30	А	А1	61,81,(30%)	10,20 m	П+2+Пк	177 m²	205 m²	820 m²	
12.31	А	А1	61,81,(30%)	10,20 m	П+2+Пк	74 m²	49 m²	196 m²	
12.32	А	А1	61,81,(30%)	10,20 m	П+2+Пк	326 m²	98 m²	392 m²	
12.33	А	А1	61,81,(30%)	10,20 m	П+2+Пк	629 m²	310 m²	1340 m²	
12.34	А	А1	61,81,(30%)	10,20 m	П+2+Пк	300 m²	176 m²	704 m²	
12.35	А	А1	61,81,(30%)	10,20 m	П+2+Пк	290 m²	163 m²	652 m²	
12.36	А	А1	61,81,(30%)	10,20 m	П+2+Пк	292 m²	166 m²	668 m²	
12.37	А	А1	61,81,(30%)	10,20 m	П+2+Пк	293 m²	164 m²	656 m²	
12.38	А	А1	61,81,(30%)	10,20 m	П+2+Пк	289 m²	162 m²	648 m²	
12.39	А	А1	61,81,(30%)	10,20 m	П+2+Пк	443 m²	201 m²	804 m²	
12.40	А	А1	61,81,(30%)	10,20 m	П+2+Пк	103 m²	81 m²	268 m²	
Вкупно						13123 m²	6810 m²	27240 m²	
13.1	А	А2		21,60 m	П+6+Пк	1757 m²	574 m²	4016 m²	
13.2	А	А2		21,60 m	П+6+Пк	1262 m²	589 m²	4123 m²	
13.3	А	А2		21,60 m	П+6+Пк	1203 m²	596 m²	4768 m²	
13.4	А	А1	61,81,(30%)	10,20 m	П+2+Пк	365 m²	166 m²	664 m²	
13.5	А	А1	61,81,(30%)	10,20 m	П+2+Пк	269 m²	185 m²	740 m²	
13.6	А	А1	61,81,(30%)	10,20 m	П+2+Пк	280 m²	198 m²	792 m²	
13.7	А	А1	61,81,(30%)	10,20 m	П+2+Пк	146 m²	101 m²	404 m²	
13.8	А	А1	61,81,(30%)	10,20 m	П+2+Пк	188 m²	101 m²	404 m²	
13.9	Е	Е2	КАТНА ГАРАЖА	10,60 m		1080 m²	719 m²	2158 m²	АУП
13.10	А	А1	61,81,(30%)	10,20 m	П+2+Пк	378 m²	143 m²	572 m²	
13.11	А	А1	61,81,(30%)	10,20 m	П+2+Пк	476 m²	183 m²	732 m²	
13.12	А	А2		15,60 m	П+3+Пк	698 m²	386 m²	1930 m²	
13.13	А	А2		15,60 m	П+3+Пк	921 m²	411 m²	2055 m²	
13.14	А	А1	61,81,(30%)	10,20 m	П+2+Пк	247 m²	128 m²	512 m²	
13.15	А	А1	61,81,(30%)	10,20 m	П+2+Пк	485 m²	244 m²	976 m²	
13.16	А	А2		15,60 m	П+3+Пк	651 m²	421 m²	2250 m²	
13.17	А	А2	А4.61,62,64,80,84,23(40%)	13,50 m	П+3+Пк	962 m²	444 m²	2220 m²	
13.18	А	А1	61,81,(30%)	10,20 m	П+2+Пк	164 m²	110 m²	440 m²	
13.19	А	А1	61,81,(30%)	10,20 m	П+2+Пк	180 m²	120 m²	480 m²	
13.20	А	А1	61,81,(30%)	10,20 m	П+2+Пк	226 m²	152 m²	608 m²	
13.21	А	А1	61,81,(30%)	10,20 m	П+2+Пк	237 m²	120 m²	508 m²	
13.22	А	А1	61,81,(30%)	10,20 m	П+2+Пк	261 m²	149 m²	596 m²	
13.23	А	А1	61,81,(30%)	10,20 m	П+2+Пк	243 m²	131 m²	524 m²	
13.24	А	А1	61,81,(30%)	10,20 m	П+2+Пк	212 m²	91 m²	364 m²	
13.25	А	А1	61,81,(30%)	10,20 m	П+2+Пк	120 m²	83 m²	332 m²	
13.26	А	А1	61,81,(30%)	10,20 m	П+2+Пк	253 m²	138 m²	552 m²	
13.27	А	А1	61,81,(30%)	10,20 m	П+2+Пк	251 m²	129 m²	556 m²	
13.28	А	А1	61,81,(30%)	10,20 m	П+2+Пк	280 m²	168 m²	672 m²	
13.29	А	А1	61,81,(30%)	10,20 m	П+2+Пк	296 m²	166 m²	664 m²	
13.30	А	А1	61,81,(30%)	10,20 m	П+2+Пк	248 m²	126 m²	504 m²	
13.31	А	А1	61,81,(30%)	10,20 m	П+2+Пк	248 m²	127 m²	508 m²	
13.32	А	А1	61,81,(30%)	10,20 m	П+2+Пк	163 m²	91 m²	364 m²	
13.33	А	А1	61,81,(30%)	10,20 m	П+2+Пк	236 m²	120 m²	480 m²	
13.34	А	А1	61,81,(30%)	10,20 m	П+2+Пк	258 m²	133 m²	532 m²	
13.35	А	А1	61,81,(30%)	10,20 m	П+2+Пк	225 m²	113 m²	452 m²	
13.36	А	А1	61,81,(30%)	10,20 m	П+2+Пк	265 m²	127 m²	508 m²	
13.37	А	А1	61,81,(30%)	10,20 m	П+2+Пк	222 m²	146 m²	584 m²	
13.38	А	А1	61,81,(30%)	10,20 m	П+2+Пк	260 m²	134 m²	456 m²	
13.39	А	А1	61,81,(30%)	10,20 m	П+2+Пк	236 m²	90 m²	360 m²	
13.40	Е	Е2	ТРАФОСТАНИЦА 10 kV			29 m²	16 m²	16 m²	
Вкупно						18818 m²	8405 m²	40442 m²	
14.1	А	А2		15,60 m	П+3+Пк	947 m²	367 m²	1835 m²	
14.2	А	А2		15,60 m	П+3+Пк	882 m²	359 m²	1795 m²	
14.3	А	А2		18,60 m	П+4+Пк	2352 m²	817 m²	4902 m²	
14.4	А	А2		23,60 m	П+6+Пк	2579 m²	1345 m²	13450 m²	
14.5	Е	Е2	ТРАФОСТАНИЦА 10 kV			43 m²	16 m²	16 m²	
Вкупно						6808 m²	2905 m²	22008 m²	
15.1	А	А2		18,60 m	П+4+Пк	1198 m²	491 m²	2946 m²	
15.2	А	А2		18,60 m	П+4+Пк	1373 m²	373 m²	2238 m²	
15.3	А	А2		18,60 m	П+4+Пк	772 m²	346 m²	2076 m²	
15.4	А	А2		18,60 m	П+4+Пк	1192 m²	592 m²	3552 m²	
15.5	А	А2		15,00 m/ 18,00 m/ 21,00 m/ 13,50 m	П+3+Пк/П+4+Пк/П+5+Пк/П+2+Пк	3011 m²	1212 m²	7272 m²	
15.6	А	А2		18,00 m/ 21,00 m/ 13,50 m	П+4+Пк/П+5+Пк/П+2+Пк	4324 m²	1835 m²	11010 m²	
15.7	А	А2	А4.61,62,64,80,84,23(40%)	31,60 m	П+9+Пк	734 m²	352 m²	3872 m²	
15.8	А	А2	А4.61,62,64,80,84,23(40%)	31,60 m	П+9+Пк	711 m²	280 m²	3728 m²	
15.9	А	А2	А4.61,62,64,80,84,23(40%)	31,60 m	П+9+Пк	684 m²	371 m²	4081 m²	
15.10	А	А2	А4.61,62,64,80,84,23(40%)	31,60 m	П+9+Пк	1499 m²	899 m²	9545 m²	
15.11	А	А2	А4.61,62,64,80,84,23(40%)	31,60 m	П+9+Пк	470 m²	329 m²	3619 m²	
15.12	Е	Е2	ТРАФОСТАНИЦА 10 kV			36 m²	16 m²	16 m²	
15.13	Е	Е2	ТРАФОСТАНИЦА 10 kV			32 m²	16 m²	16 m²	
15.14	Е	Е2	ТРАФОСТАНИЦА 10 kV			37 m²	16 m²	16 m²	
15.15	Е	Е2	ТРАФОСТАНИЦА 10 kV			43 m²	16 m²	16 m²	
15.16	Е	Е2	ТРАФОСТАНИЦА 10 kV			52 m²	16 m²	16 m²	
Вкупно						15976 m²	7161 m²	53728 m²	
ВКУПНО						194430 m²	108812 m²	416632 m²	

Бројот на градежната парцела	Бројот на градежниот блок	Класификација согласно со Правилникот за класи и намени	Класификација согласно со Правилникот за класи и намени	Вкупна нето корисна површина	Катност	Посебна на градежна парцела (m²)	Вкупна на градежна парцела (m²)	Бруто развиена градежна површина (m²)	Мин.бруто на е.станбена единица на ниво на градежна парцела
1.1	А	А2		18,00m	П+4+Пк	1207 m²	468 m²	2808 m²	
1.2	А	А2		15,00m	П+3+Пк	778 m²	410 m²	2050 m²	
1.3	А	А2		18,00m	П+4+Пк	1795 m²	867 m²	3202 m²	
1.4	А	А2		18,00m	П+4+Пк	1558 m²	798 m²	4788 m²	
1.5	А	А2		18,00m/ 18,00m/ 21,00m	П+3+Пк/П+4+Пк/П+5+Пк	2592 m²	988 m²	5420 m²	
1.6	А	А2		18,00m	П+4+Пк	1424 m²	685 m²	1377 m²	
1.7	А	А2		18,00m	П+4+Пк	2154 m²	1087 m²	5616 m²	
1.8	А	А2		18,00m	П+4+Пк	3541 m²	1482 m²	8412 m²	
1.9	А	А2		18,00m	П+4+Пк	788 m²	365 m²	2130 m²	
1.10	А	А2		18,00m	П+4+Пк	1070 m²	543 m²	3258 m²	
1.11	А	А2		18,00m	П+4+Пк	629 m²	327 m²	1962 m²	
1.12	Е	Е2	ТРАФОСТАНИЦА 10 kV			32 m²	16 m²	16 m²	
1.13	Е	Е2	ТРАФОСТАНИЦА 10 kV			40 m²	16 m²	16 m²	
1.14	Е	Е2	ТРАФОСТАНИЦА 10 kV			114 m²	16 m²	16 m²	
1.15	Е	Е2	БЕНЗИНСКА ПУМПА И ПЕРАЕЊЕ	7,00 m		1122 m²	560 m²	330 m²	
1.16	Е	Е2	ТРАФОСТАНИЦА 10 kV			75 m²	16 m²	16 m²	
1.17	Е	Е2	ТРАФОСТАНИЦА 10 kV			44 m²	16 m²	16 m²	
1.18	Е	Е2	ТРАФОСТАНИЦА 10 kV			35 m²	16 m²	16 m²	
1.19	Е	Е2	ТРАФОСТАНИЦА 10 kV			32 m²	16 m²	16 m²	
1.20	Е	Е2	ТРАФОСТАНИЦА 10 kV			40 m²	16 m²	16 m²	
1.21	Е	Е2	МРС-МЕРНО РЕГУЛАЦИОНА СТАНИЦА-GAS			193 m²			
Вкупно						19251 m²	7963 m²	43479 m²	
2.1	А	А2		15,00m/ 21,00m	П+3+Пк/П+5+Пк	1680 m²	1063 m²	6378 m²	
2.2	А	А2		15,00m	П+3+Пк	1287 m²	717 m²	3585 m²	
2.3	А	А2		18,00m	П+4+Пк	628 m²	432 m²	2592 m²	
2.4	А	А2		28,00 m	П+6+Пк	1871 m²	1270 m²	12700 m²	
2.5	Д	Д3	СПОРТ И РЕКРЕАЦИЈА-ПОДЗЕМНИ ПАРКИНГ			2610 m²	2610 m²		
2.6	А	А2		15,00m/ 18,00m/	П+3+Пк/П+4+Пк	2608 m²	1187 m²	6893 m²	
2.7	А	А2		21,00m	П+6+Пк	1912 m²	687 m²	4879 m²	
2.8	А	А2		18,00m	П+4+Пк	768 m²	188 m²	1128 m²	
2.9	А	А2		28,00 m	П+6+Пк	1919 m²	1275 m²	12750 m²	
2.10	Е	Е2	ТРАФОСТАНИЦА 10 kV			41 m²	16 m²	16 m²	
2.11	Е	Е2	ТРАФОСТАНИЦА 10 kV			40 m²	16 m²	16 m²	
2.12	Е	Е2	ТРАФОСТАНИЦА 10 kV			40 m²	16 m²	16 m²	
Вкупно						15399 m²	9414 m²	50219 m²	
3.1	В	III	О.У. А3,61,64,80,23(30%)	12,00 m	П+2	14273 m²	9343 m²	19686 m²	
Вкупно						14273 m²	9343 m²	19686 m²	
4.1	Б	Б1	А1,А3,64,(20%)	9,20 m	П+1+Пк	1261 m²	592 m²	1664 m²	
4.2	Б	Б1	А1,А3,64,(20%)	9,20 m	П+1+Пк	734 m²	685 m²	1370 m²	
4.3	Б	Б1	А1,А3,64,(20%)	9,20 m	П+1+Пк	691 m²	472 m²	944 m²	
4.4	Б	Б1	А1,А3,64,(20%)	9,20 m	П+1+Пк	474 m²	360 m²	610 m²	
4.5	Е	Е2	ТРАФОСТАНИЦА 10 kV			38 m²	17 m²	16 m²	
Вкупно						3198 m²	2471 m²	4924 m²	
5.1	В	III	Д.Г. А4,61,23(20%)	12,00 m	П+2	11127 m²	6644 m²	13288 m²	
Вкупно						11127 m²	6644 m²	13288 m²	
6.1	А	А2		28,00 m	ВПр+8+Пк	1010 m²	365 m²	3650 m²	
6.2	А	А2		28,00 m	ВПр+8+Пк	714 m²	377 m²	3770 m²	
6.3	А	А2		28,00 m	ВПр+8+Пк	685 m²	364 m²	3640 m²	
6.4	А	А2		12,00 m	П+2+Пк	879 m²	540 m²	2160 m²	
6.5	А	А2		12,00 m	П+2+Пк	831 m²	542 m²	2168 m²	
6.6	А	А2		12,00 m	П+2+Пк	845 m²	544 m²	2176 m²	
6.7	А	А1	61,81,(30%)	10,20 m	П+2+Пк	610 m²	486 m²	1624 m²	
6.8	А	А1	61,81,(30%)	10,20 m	П+2+Пк	372 m²	290 m²	800 m²	
6.9	А	А1	61,81,(30%)	10,20 m	П+2+Пк	918 m²	584 m²	2616 m²	
6.10	А	А1	61,81,(30%)	10,20 m	П+2+Пк	232 m²	134 m²	536 m²	
6.11	А	А1	61,81,(30%)	10,20 m	П+2+Пк	205 m²	121 m²	484 m²	
6.12	А	А1	61,81,(30%)	10,20 m	П+2+Пк	172 m²	181 m²	484 m²	
6.13	А	А1	61,81,(30%)	10,20 m	П+2+Пк	207 m²	121 m²	484 m²	
6.14	А	А1	61,81,(30%)	10,20 m	П+2+Пк	165 m²	162 m²	488 m²	
6.15	А	А1	61,81,(30%)	10,20 m	П+2+Пк	187 m²	129 m²	516 m²	
6.16	А	А1	61,81,(30%)	10,20 m	П+2+Пк	147 m²	164 m²	416 m²	
6.17	А	А1	61,81,(30%)	10,20 m	П+2+Пк	147 m²	164 m²	416 m²	
6.18	А	А1	61,81,(30%)	10,20 m	П+2+Пк	155 m²	162 m²	488 m²	
6.19	А	А1	61,81,(30%)	10,20 m	П+2+Пк	168 m²	124 m²	496 m²	
6.20	А	А1	61,81,(30%)	10,20 m	П+2+Пк	154 m²	162 m²	488 m²	
6.21	А	А1	61,81,(30%)	10,20 m	П+2+Пк	180 m²	114 m²	456 m²	
6.22	А	А1	61,81,(30%)	10,20 m	П+2+Пк	163 m²	115 m²	460 m²	
6.23	А	А1	61,81,(30%)	10,20 m	П+2+Пк	102 m²	105 m²	420 m²	
6.24	А	А1	61,81,(30%)	10,20 m	П+2+Пк	149 m²	164 m²	416 m²	
6.25	А	А1	61,81,(30%)	10,20 m	П+2+Пк	146 m²	96 m²	384 m²	
6.26	А	А1	61,81,(30%)	10,20 m	П+2+Пк	264 m²	111 m²	444 m²	
6.27	А	А1	61,81,(30%)	10,20 m	П+2+Пк	244 m²	125 m²	500 m²	
6.28	Е	Е2	ТРАФОСТАНИЦА 10 kV			20 m²	16 m²	16 m²	
Вкупно						10087 m²	5872 m²	30076 m²	
7.1	А	А2		28,00 m	П+8+Пк	4207 m²	1030 m²	10300 m²	
7.2	А	А2		21,00 m	П+5+Пк	1205 m²	490 m²	3430 m²	
7.3	А	А2		21,00 m	П+5+Пк	1157 m²	451 m²	3157 m²	
7.4	А	А2		21,00 m	П+5+Пк	540 m²	451 m²	3157 m²	
7.5	Б	Б1	А1,А3,64,(20%)	9,20 m	П+1+Пк	1035 m²	918 m²	1836 m²	
7.6	Б	Б1	А1,А3,64,(20%)	9,20 m	П+1+Пк	544 m²	630 m²	1260 m²	
7.7	Б	Б1	А1,А3,64,(20%)	9,20 m	П+1+Пк	1088 m²	605 m²	1210 m²	
7.8	Б	Б1	А1,А3,64,(20%)	9,20 m	П+1+Пк	789 m²	555 m²	1110 m²	
7.9	Б	Б1	А1,А3,64,(20%)	9,20 m	П+1+Пк	667 m²	443 m²	886 m²	
7.10	Б	Б1	А1,А3,64,(20%)	9,20 m	П+1+Пк	823 m²	542 m²	1084 m²	
7.11	Е	Е2	ТРАФОСТАНИЦА 10 kV			35 m²	16 m²	16 m²	
7.12	Е	Е2	ТРАФОСТАНИЦА 10 kV			35 m²	16 m²	16 m²	
7.13	Е	Е2	ТРАФОСТАНИЦА 10 kV			26 m²	16 m²	16 m²	
7.14	Д	Д3	СПОРТ И РЕКРЕАЦИЈА	15,00 m		9306 m²	7080 m²	2262 m²	
Вкупно						23048 m²	14622 m²	38896 m²	
8.1	А	А1	61,81,(30%)	10,20 m	П+2+Пк	668 m²	328 m²	1312 m²	
8.2	Е	Е2	ТРАФОСТАНИЦА 10 kV			56 m²	16 m²	16 m²	
8.3	А	А1	61,81,(30%)	10,20 m	П+2+Пк	235 m²	160 m²	640 m²	
8.4	А	А1	61,81,(30%)	10,20 m	П+2+Пк	242 m²	168 m²	676 m²	
8.5	А	А1	61,81,(30%)	10,20 m	П+2+Пк	240 m²	167 m²	668 m²	
8.6	А	А1	61,81,(30%)	10,20 m	П+2+Пк	240 m²	167 m²	668 m²	
8.7	А	А1	61,81,(30%)	10,20 m	П+2+Пк	240 m²	168 m²	672 m²	
8.8	А	А1	61,81,(30%)	10,