





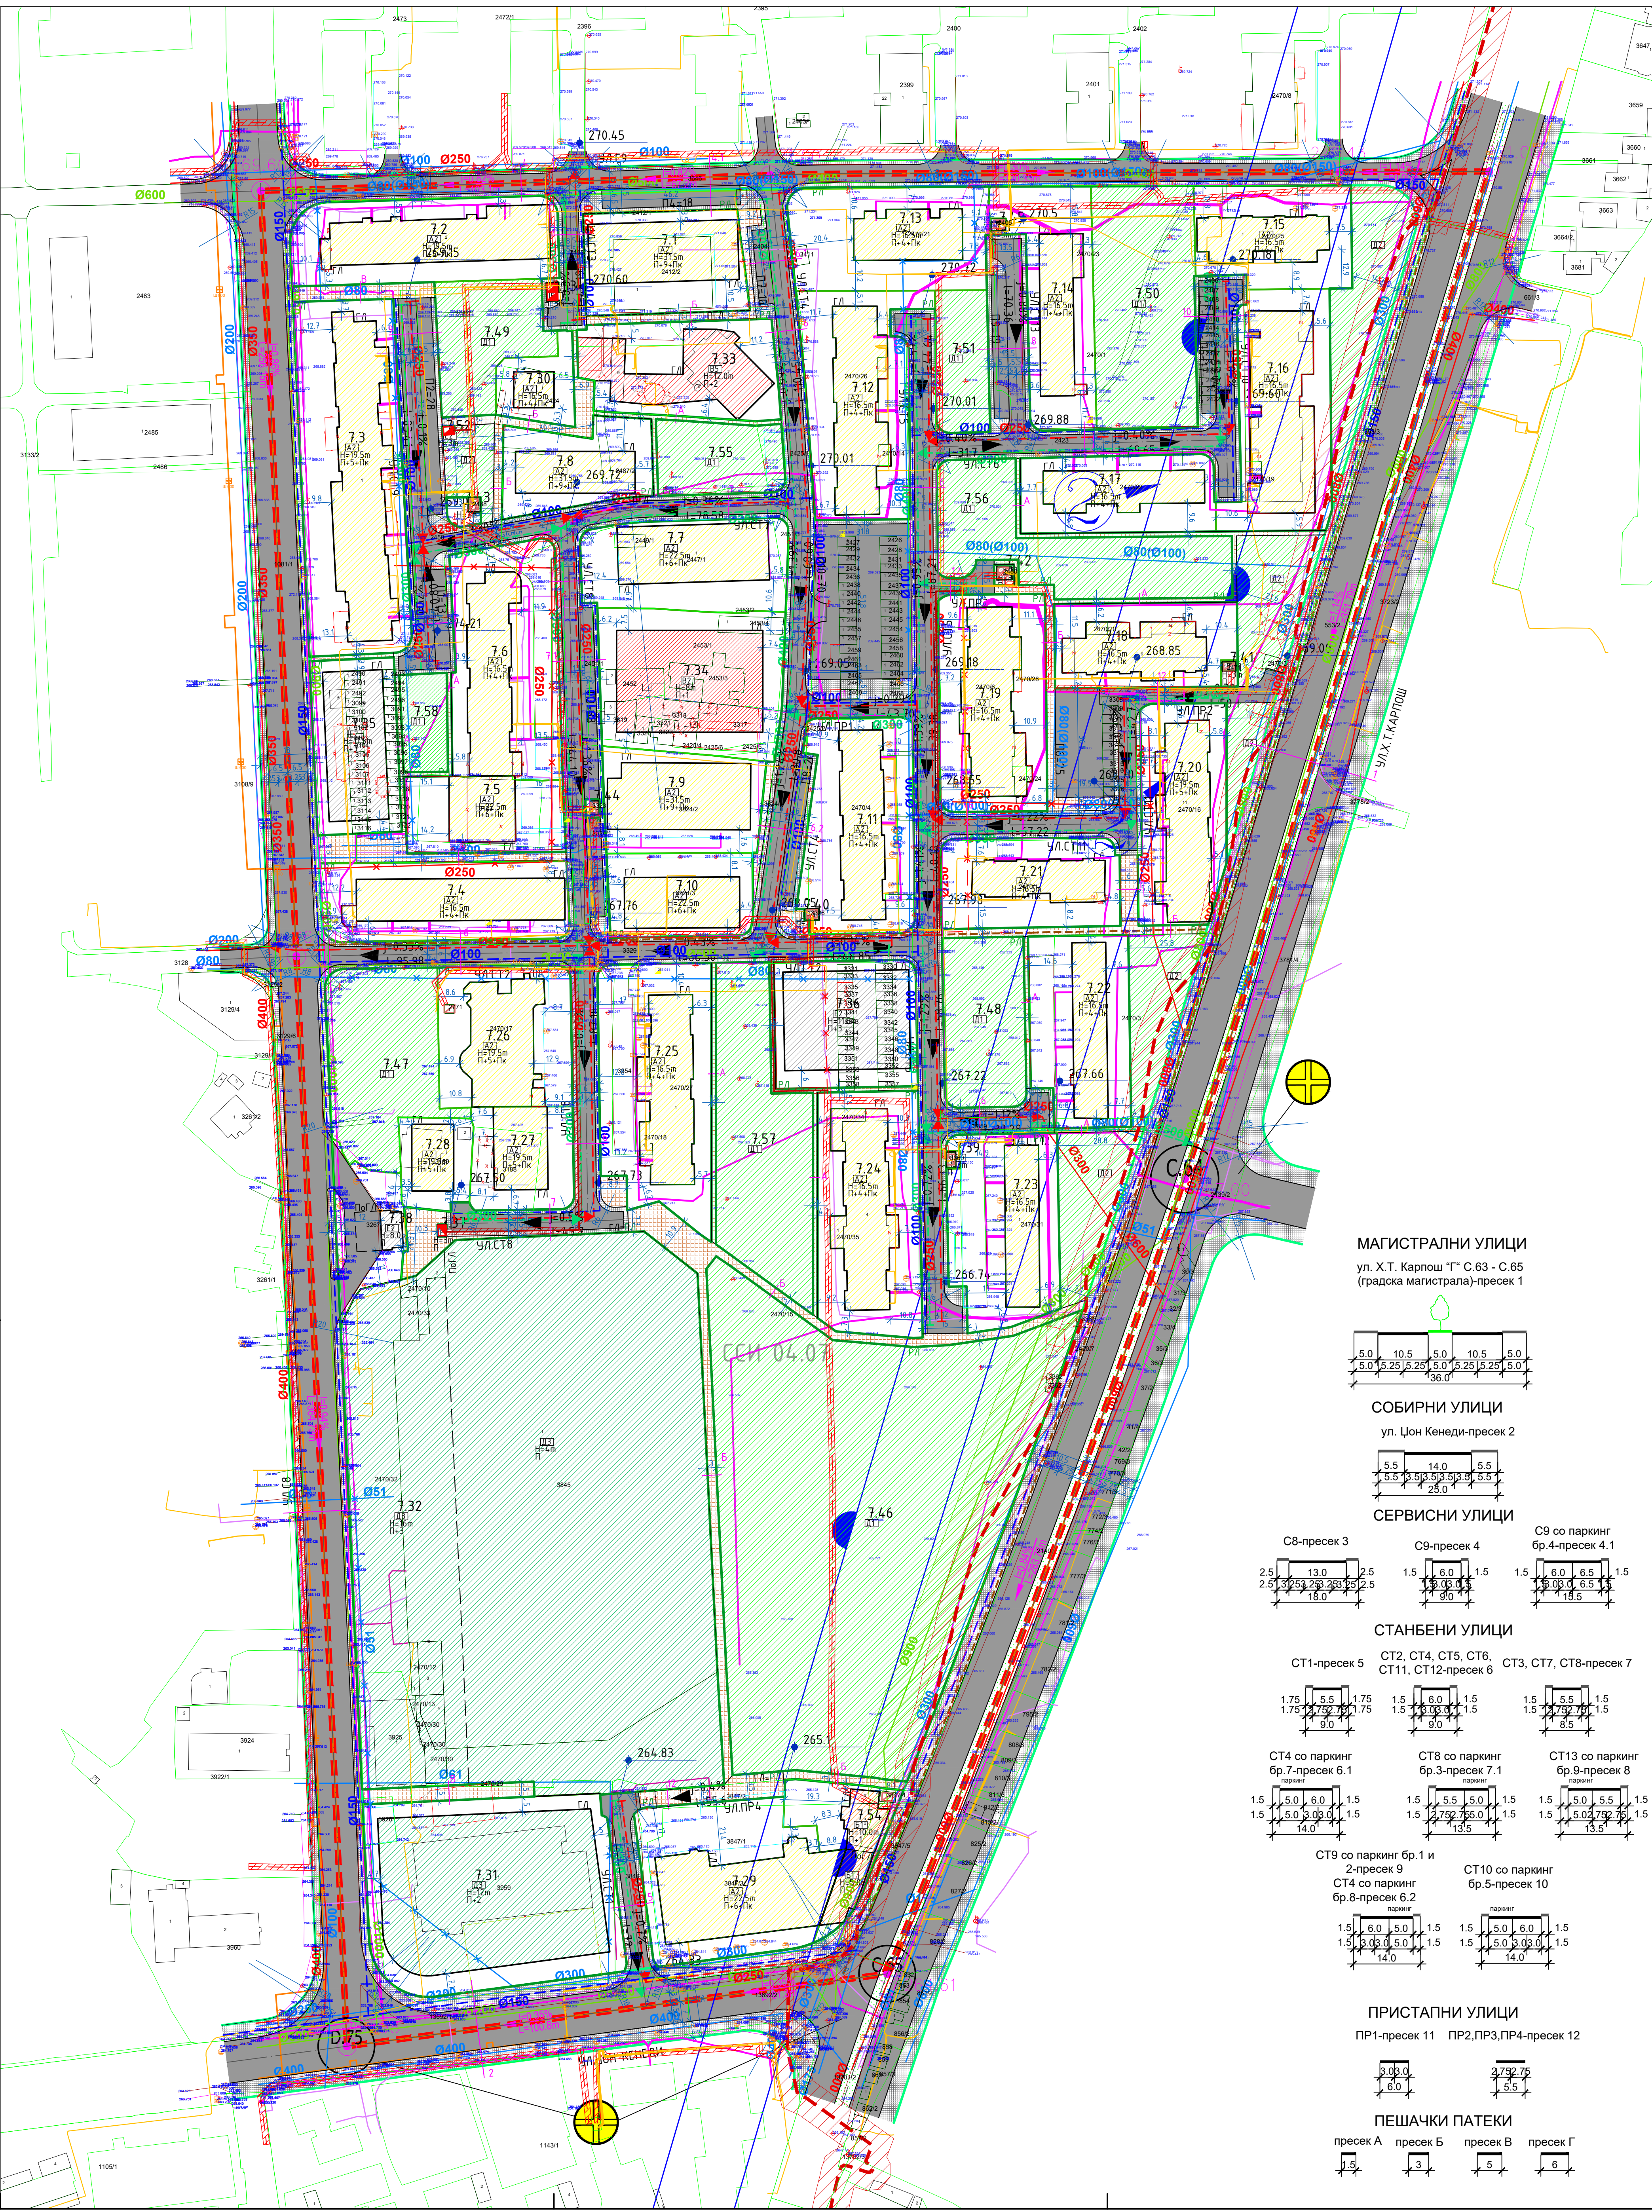



МАГИСТРАЛНИ УЛИЦИ
ул. Х.Т. Карпош "Г" С.63 - С.65
(градска магистрала)-пресек 1

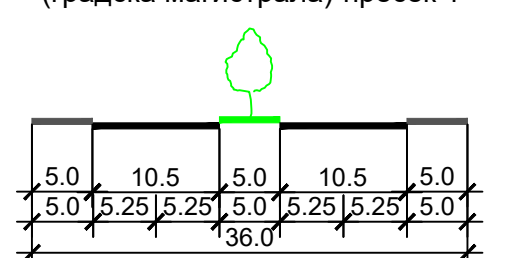


СОБИРНИ УЛИЦИ
ул. Цон Кенеди-пресек 2




СЕРВИСНИ УЛИЦИ
С8-пресек 3 С9-пресек 4 С9 со паркинг бр.4-пресек 4.1

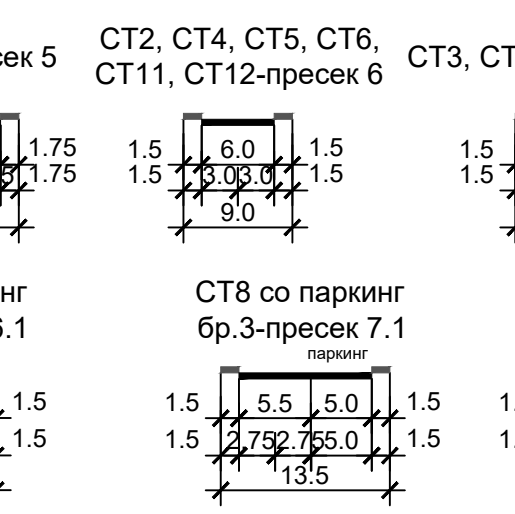

СТАНБЕНИ УЛИЦИ

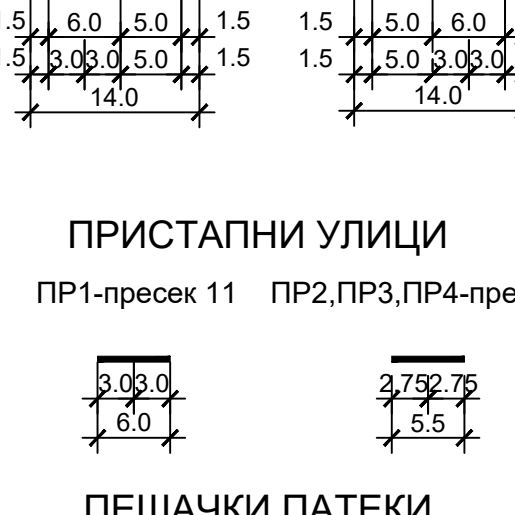

ПРИСТАПНИ УЛИЦИ
ПР1-пресек 11 ПР2,ПР3,ПР4-пресек 12

 

ДЕТАЛЕН УРБАНИСТИЧКИ ПЛАН
ЗА ГРАДСКА ЧЕТВРТ ССИ 04, БЛОК 07
ОПШТИНА ЧАИР, СКОПЈЕ

СЕВЕР - ОСОВИНА НА СЕРВИСНА УЛИЦА „С“
ИСТОК - ОСОВИНА НА ГРАДСКА МАГИСТРАЛНА УЛИЦА „ХРИСТИЈАН ТОДОРОВСКИ КАРПОШ“
ЈУГ - ОСОВИНА НА СОБИРНА УЛИЦА „ЦОН КЕНЕДИ“
ЗАПАД - ОСОВИНА НА СЕРВИСНА УЛИЦА „С“

ПЛАНСКА ДОКУМЕНТАЦИЈА
18.38 ха
ПЛАНСКИ ПЕРИОД 2017-2022
РАЗМЕР 1 : 1000

ИЗРАБОТЕНА: ИВАНОВ ИНЖЕНЕРИНГ ДООЕЛ
БОРИС КИРИН 12/16, БИТОЛА

НАРЧАТЕЛ: ОПШТИНА ЧАИР, СКОПЈЕ

ОБЛАСТНИ ПЛАНЕРИ: НАТАЛИ ТАШЕВСКА ГУБРЕВСКА ДООЕЛ
ОБЛАСТНИ ПЛАНЕРИ: САНКО ИВАНОВ ДООЕЛ

СОРАБОТНИЦИ: ШЕТАНКА ДОНЧЕВА ДООЕЛ
АНДРИЈАН ИВАНОВ ДООЕЛ
СТЕФАНИЈА ИВАНОВ ДООЕЛ

ПРИЛОЖ: СИНТЕЗЕН ПЛАН

ТЕХ. БРОЈ: 0801-01-12/17
ДАТУМ: 10.2021
ЛИСТ: 5